

- Steckdose direkt, 3 Stk.
- Steckdose gesteuert, Nr. 61 - 74
- Tonnetzdose, 2 Stk.
- Netzwerkdose, Nr.17 - 28

0 ————— 2


sogar theater

Josefstrasse 106, 8005 Zürich
 Saalboden 1:50
 November 2019



- Kabeltrasse
- Steckdose direkt, 27 Stk.
- Steckdose gesteuert, Nr. 1 - 60
- Tonnetzdose, 8 Stk.
- Netzwerkdose, Nr.1 - 16
- Arbeitslicht FL
- Lasten am Rick
max. Punktlast 100 kg
max. Flächenlast 50 kg/m²
max. 5 Personen für Personensicherung

0 ————— 2

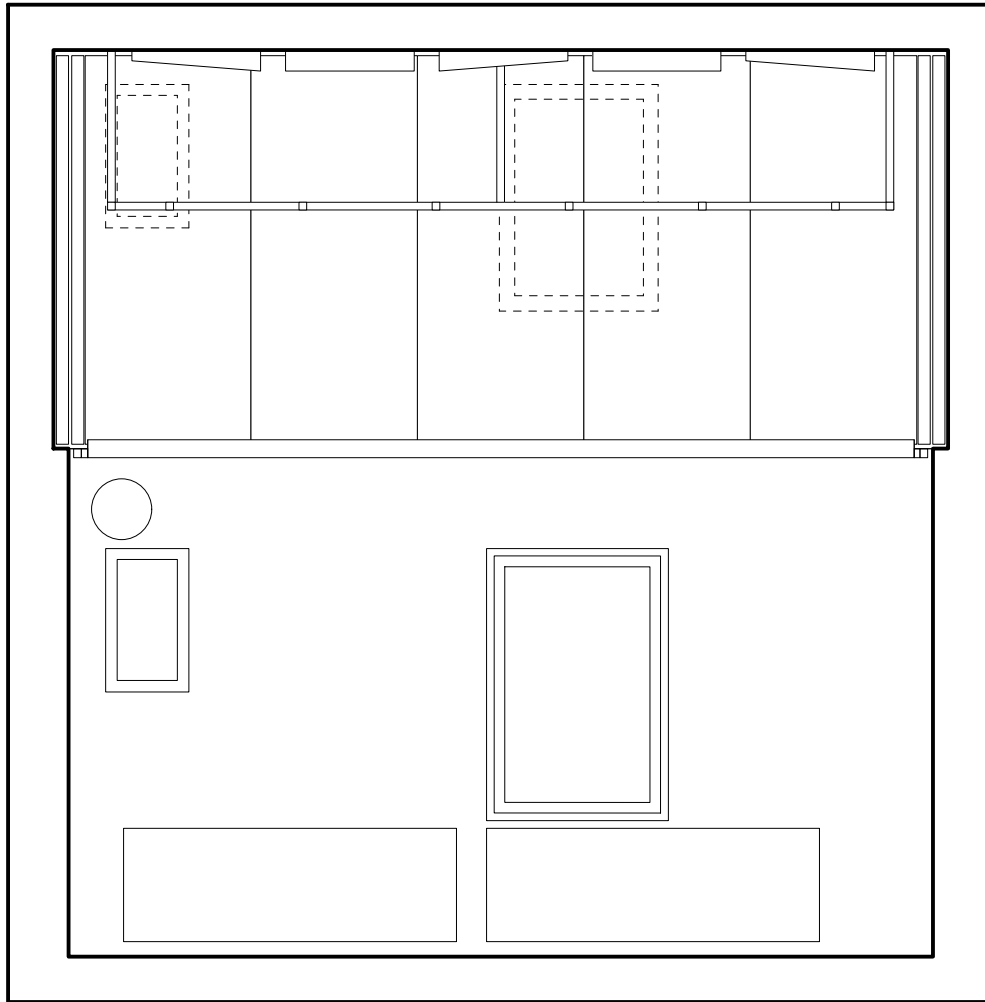


2.69
1.05
3.30
4.94

0 ————— 2

sogar theater


Josefstrasse 106, 8005 Zürich
Saal, Ansicht A 1:50
November 2019

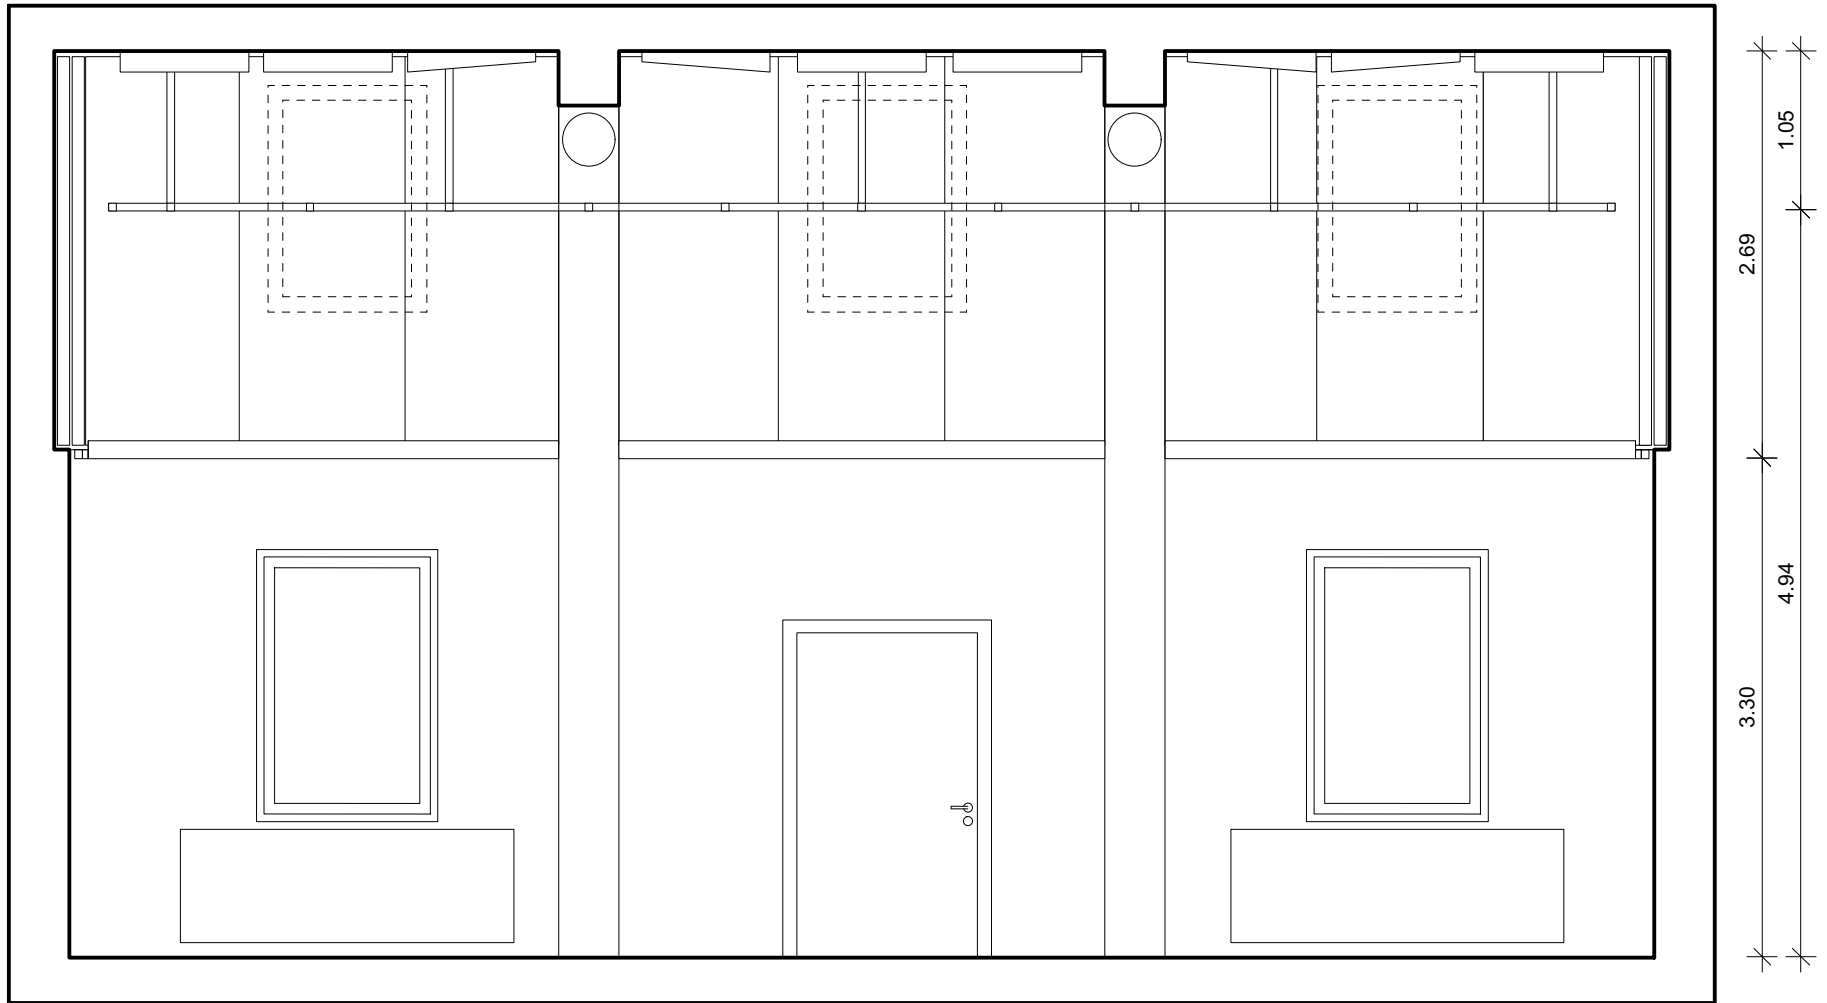

sogar theater


Josefstrasse 106, 8005 Zürich
 Saal, Ansicht B 1:50
 November 2019

0 ————— 2

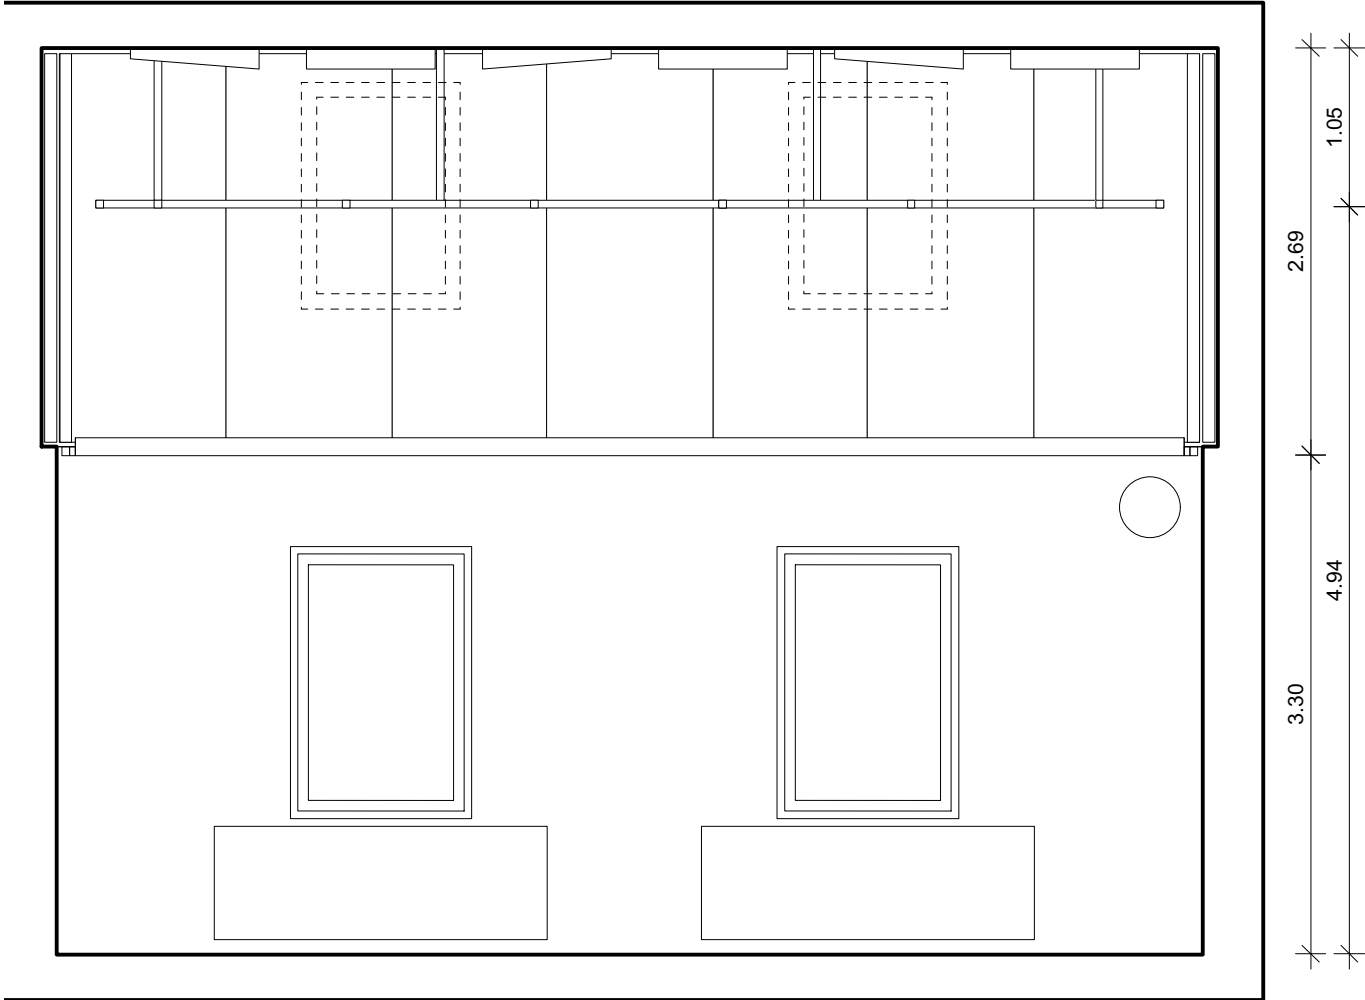

0 ————— 2

sogar theater
 Josefstrasse 106, 8005 Zürich
 Saal, Ansicht C 1:50
 November 2019

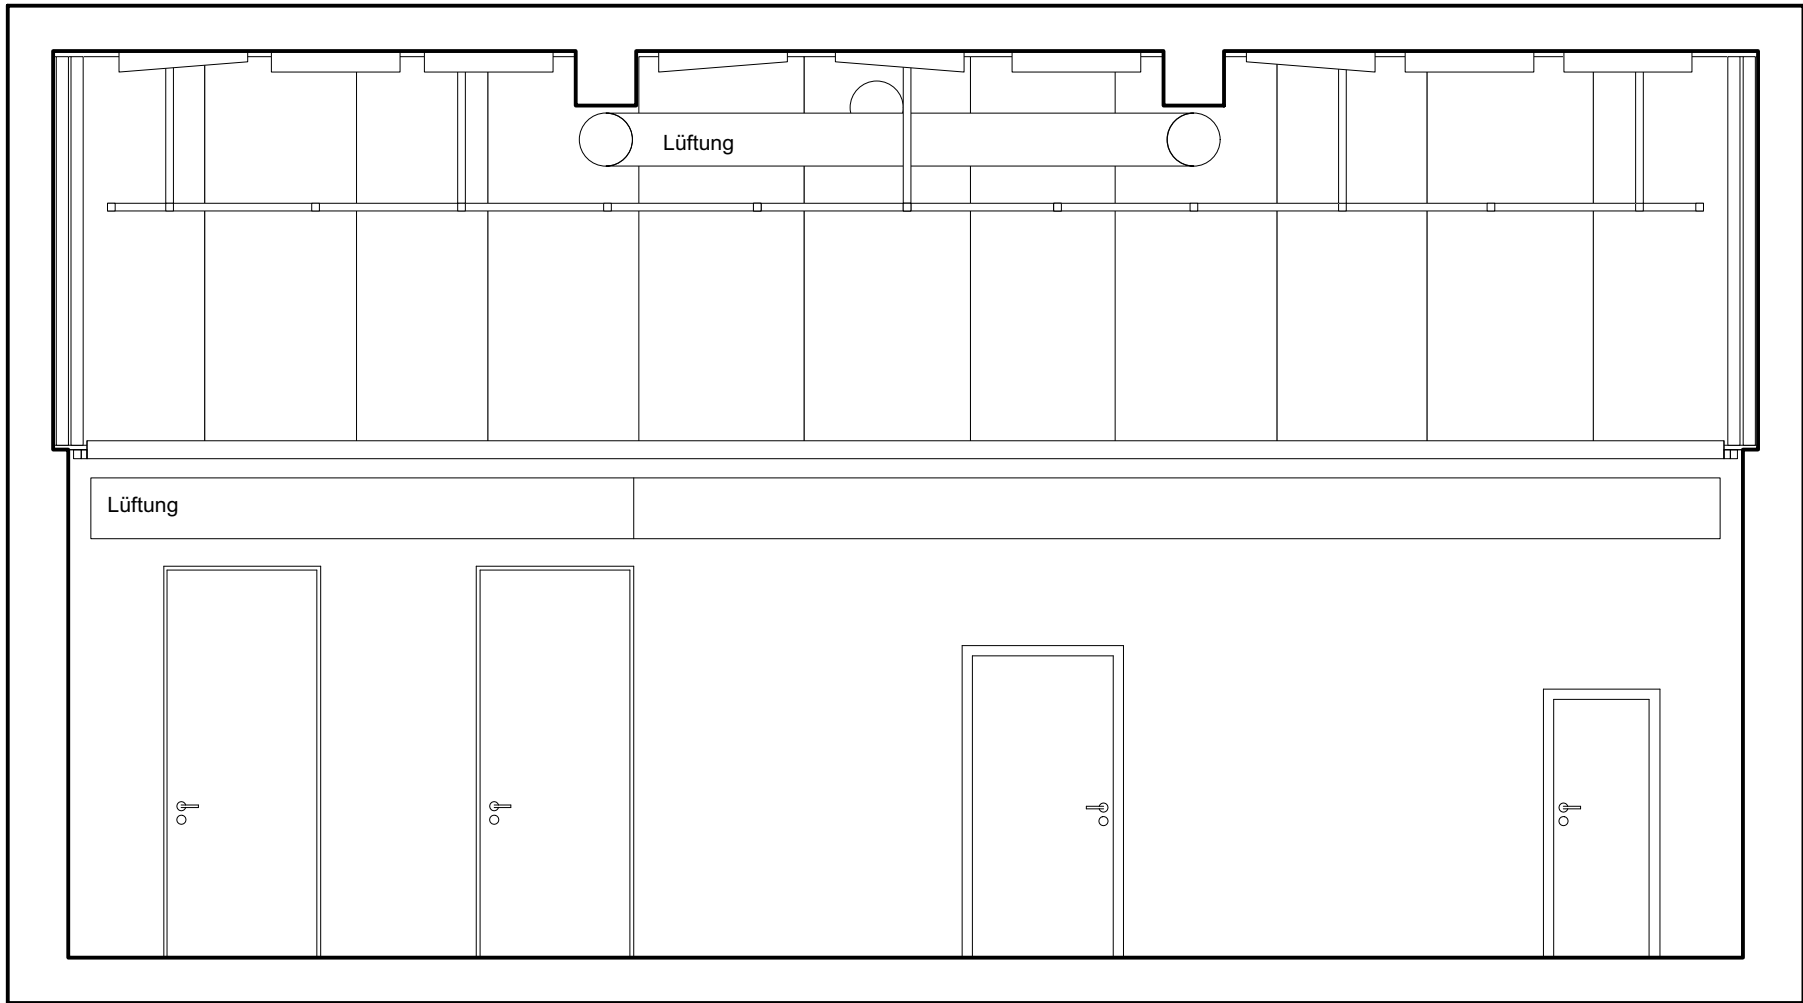

0 ————— 2

sogar theater

Josefstrasse 106, 8005 Zürich
 Saal, Ansicht D 1:50
 November 2019